




Voorgevel Bestaand

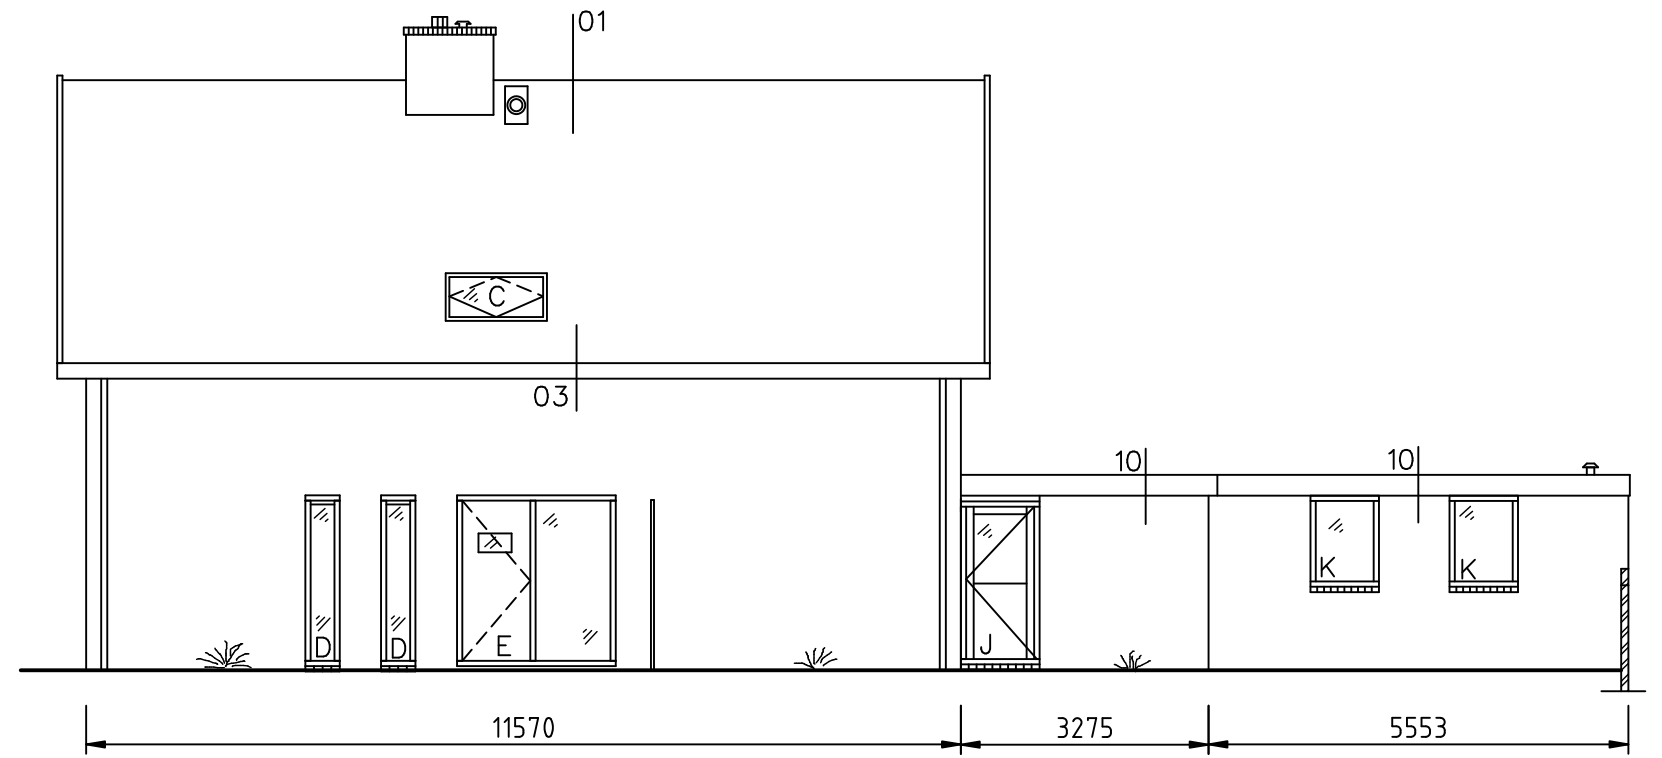

Zijgevel Rechts Bestaand

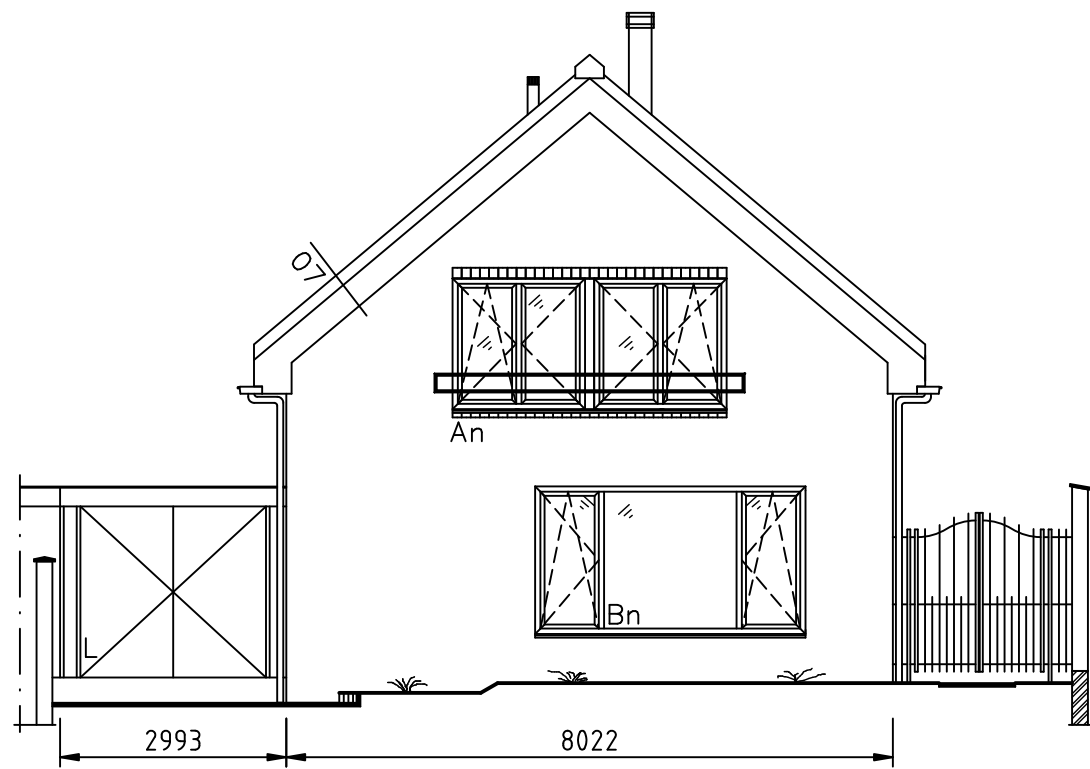


Voorgevel Gewijzigd

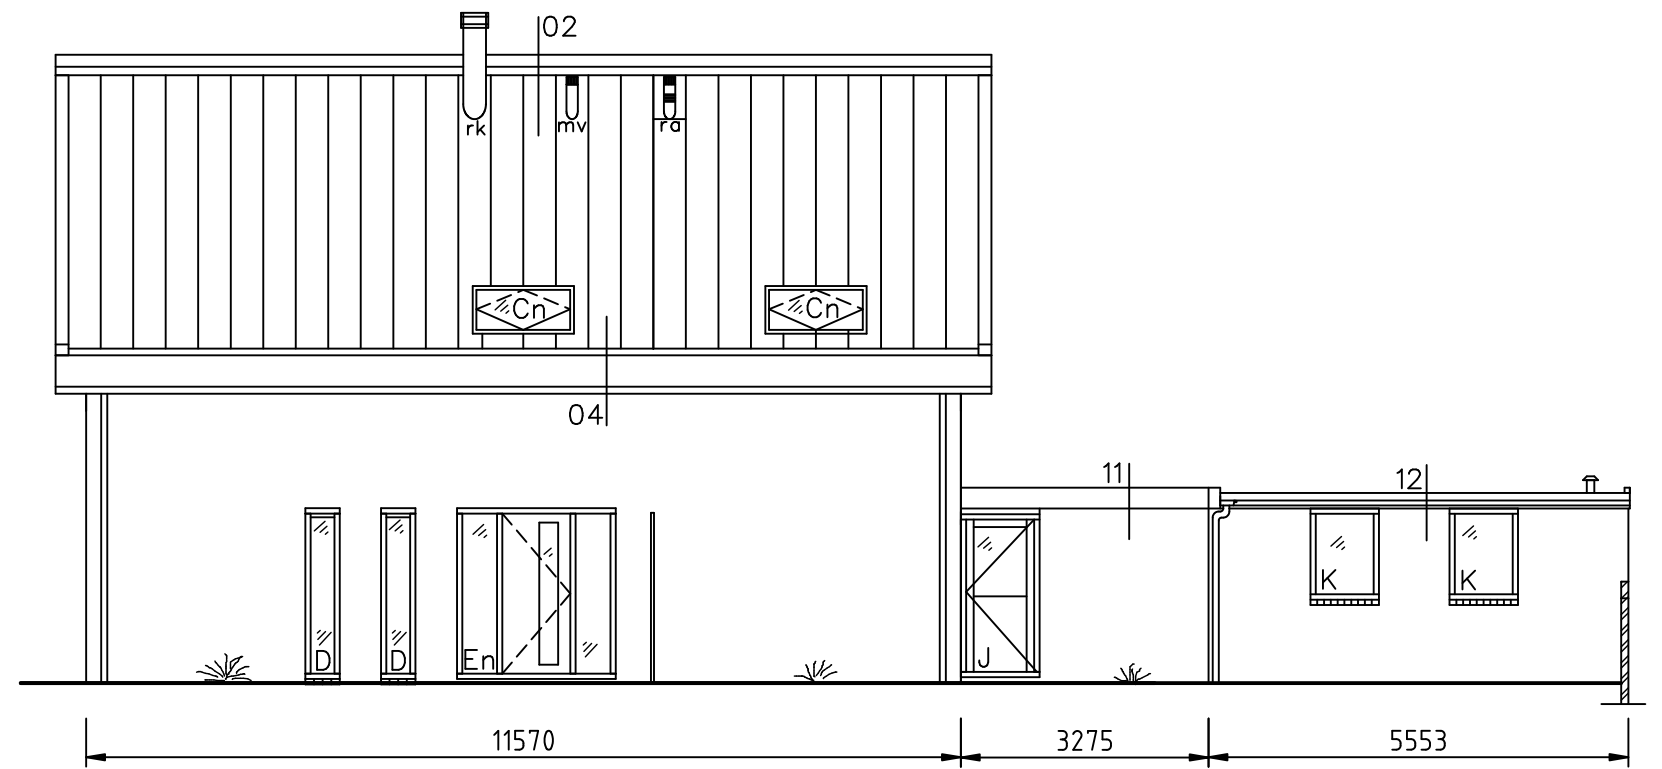


Zijgevel Rechts Gewijzigd


<p>Vervangen kozijnen en dak Gevelaanzichten</p>	Datum	
	Status	Vergunning
	Schaal	1:100
	Formaat	A3
	Teknr.	G01

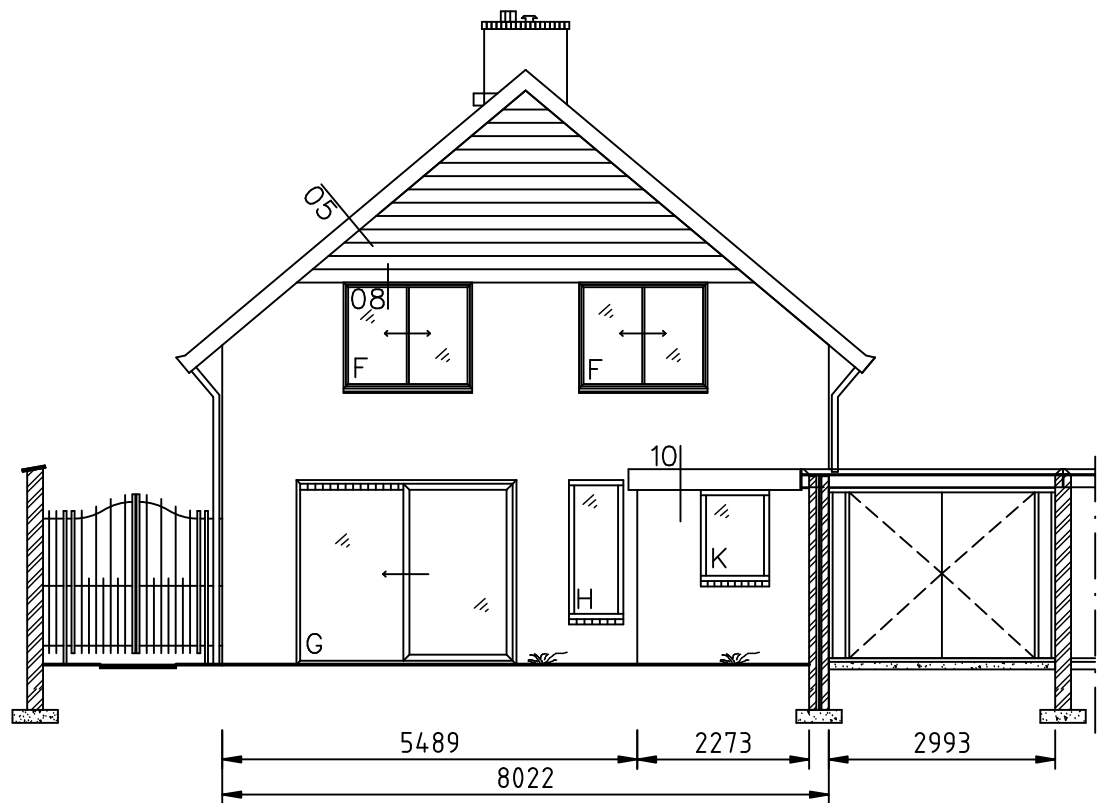


Achtergevel Bestaand

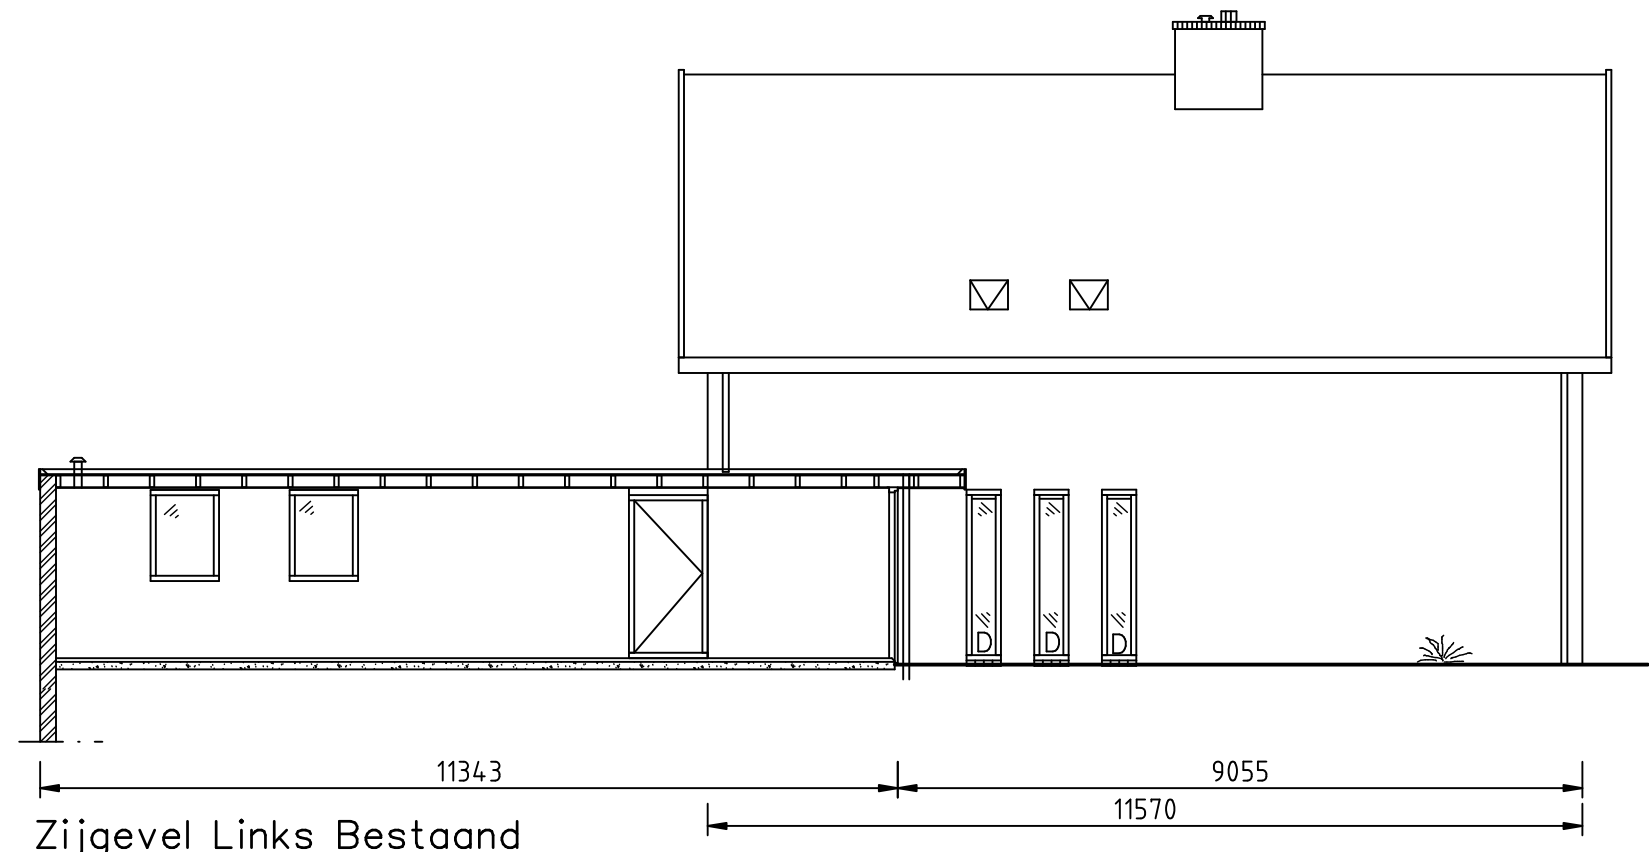

Zijgevel Links Bestaand





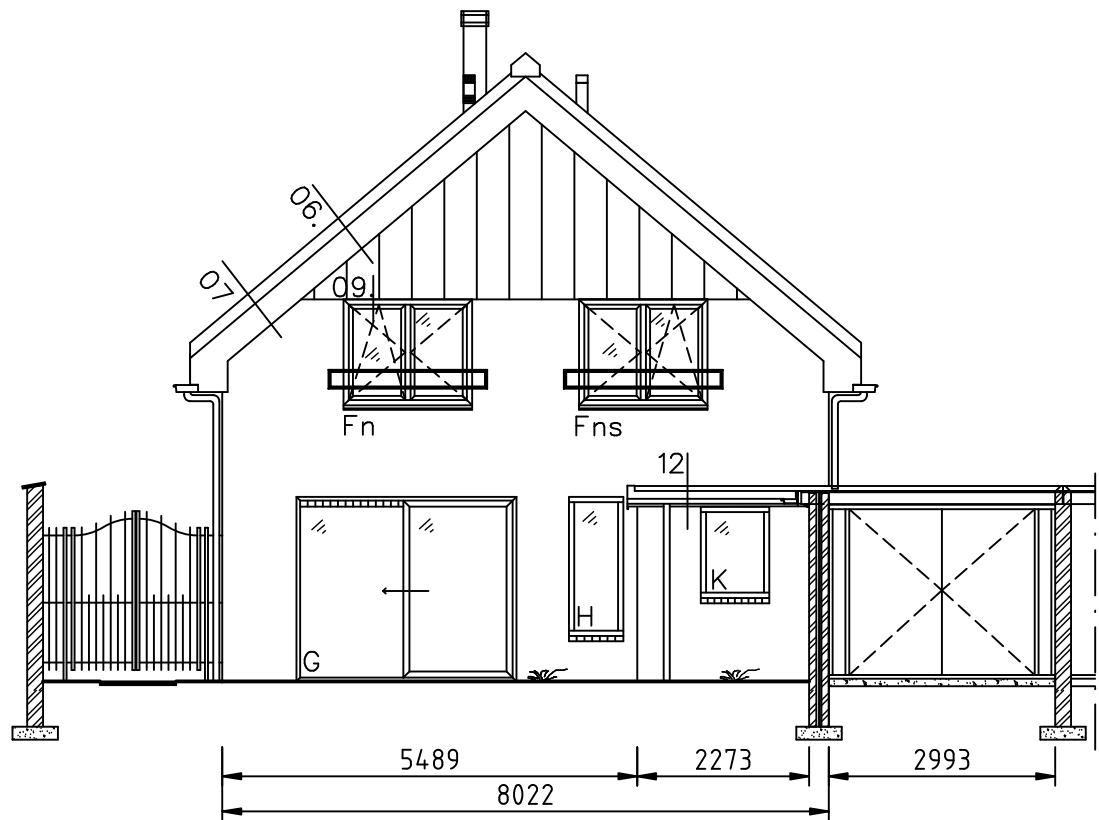


Achtergevel Gewijzigd

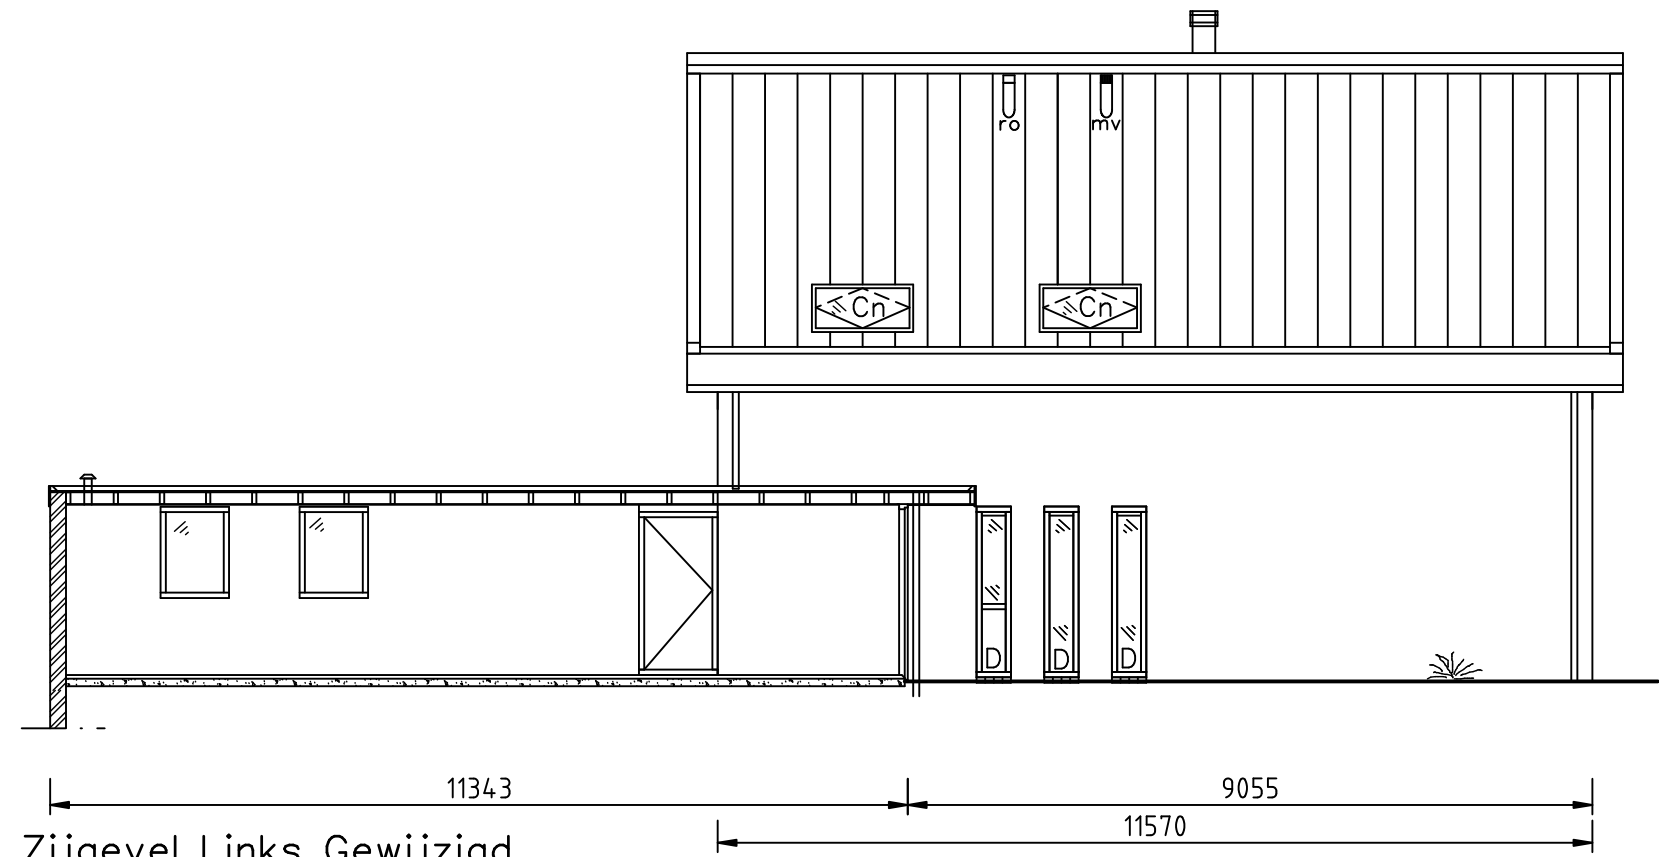

Zijgevel Links Gewijzigd

Vervangen kozijnen en dak Gevelaanzichten	Datum	
	Status	Vergunning
	Schaal	1:100
	Formaat	A3
	Teknr.	G02

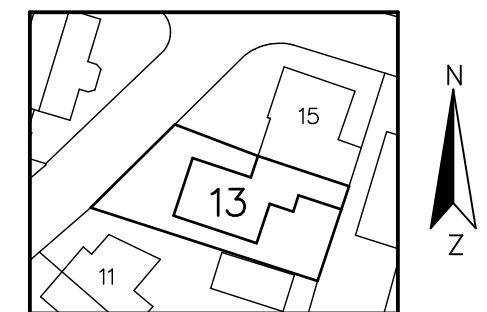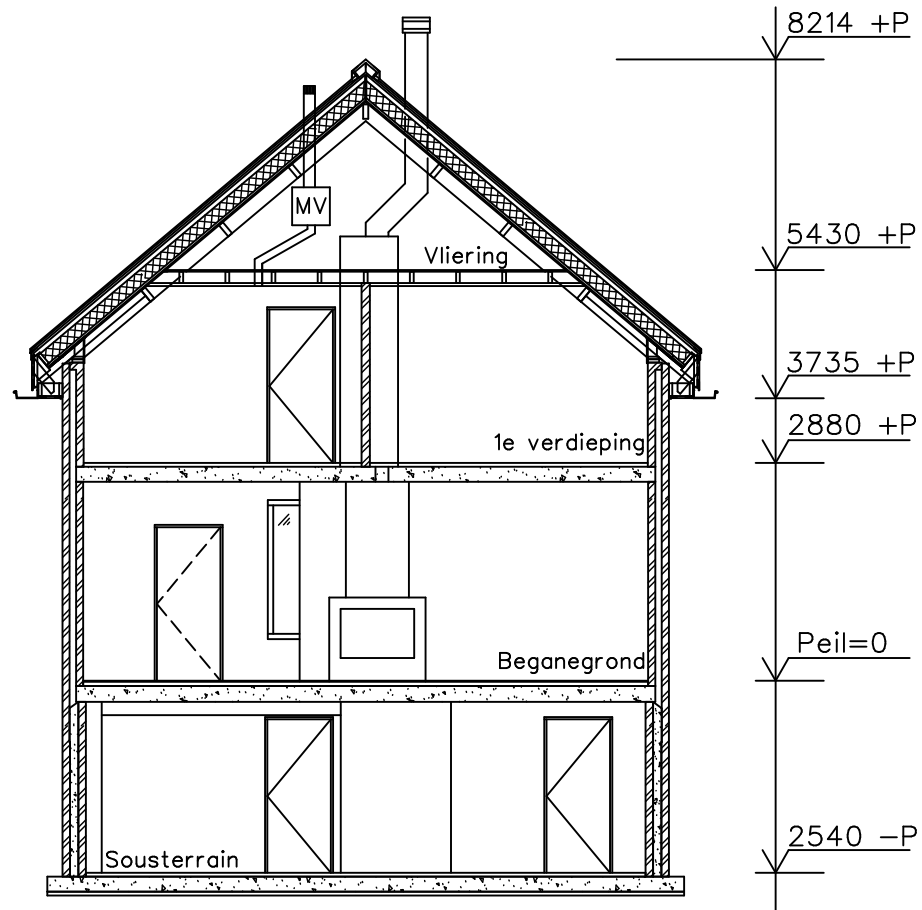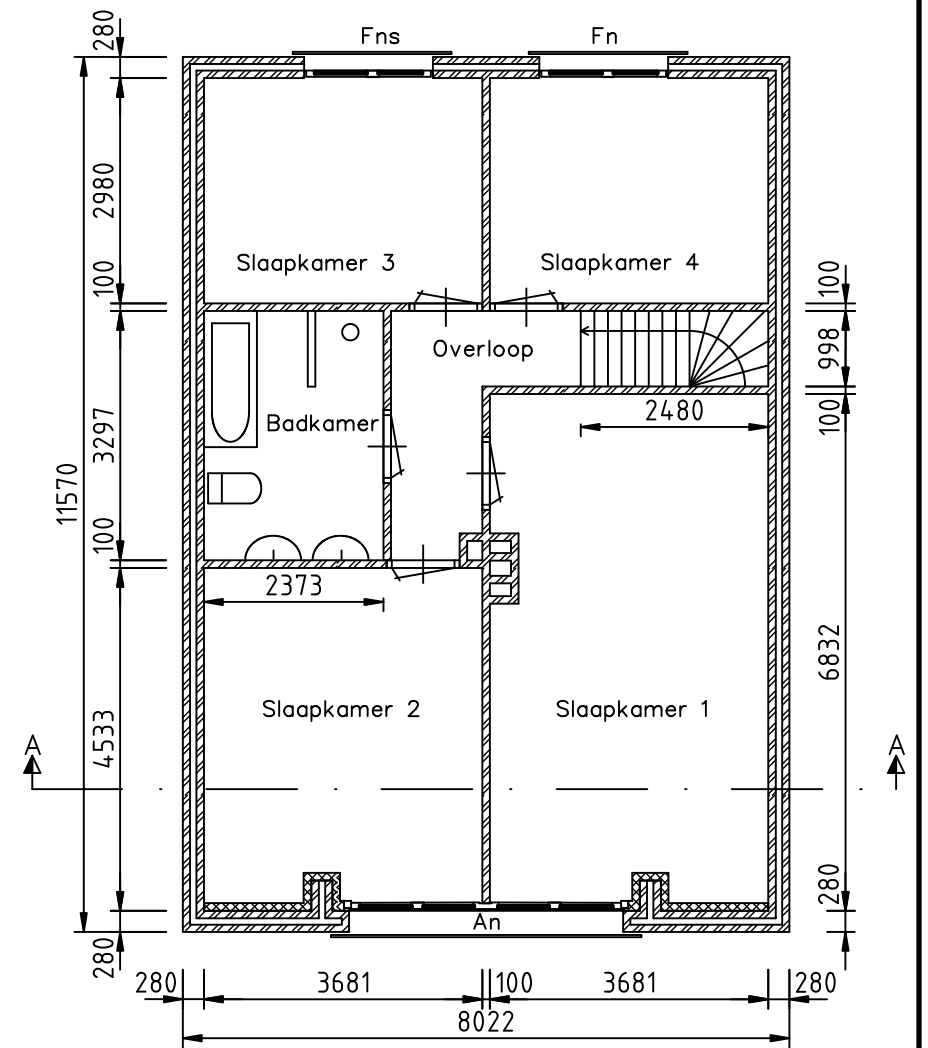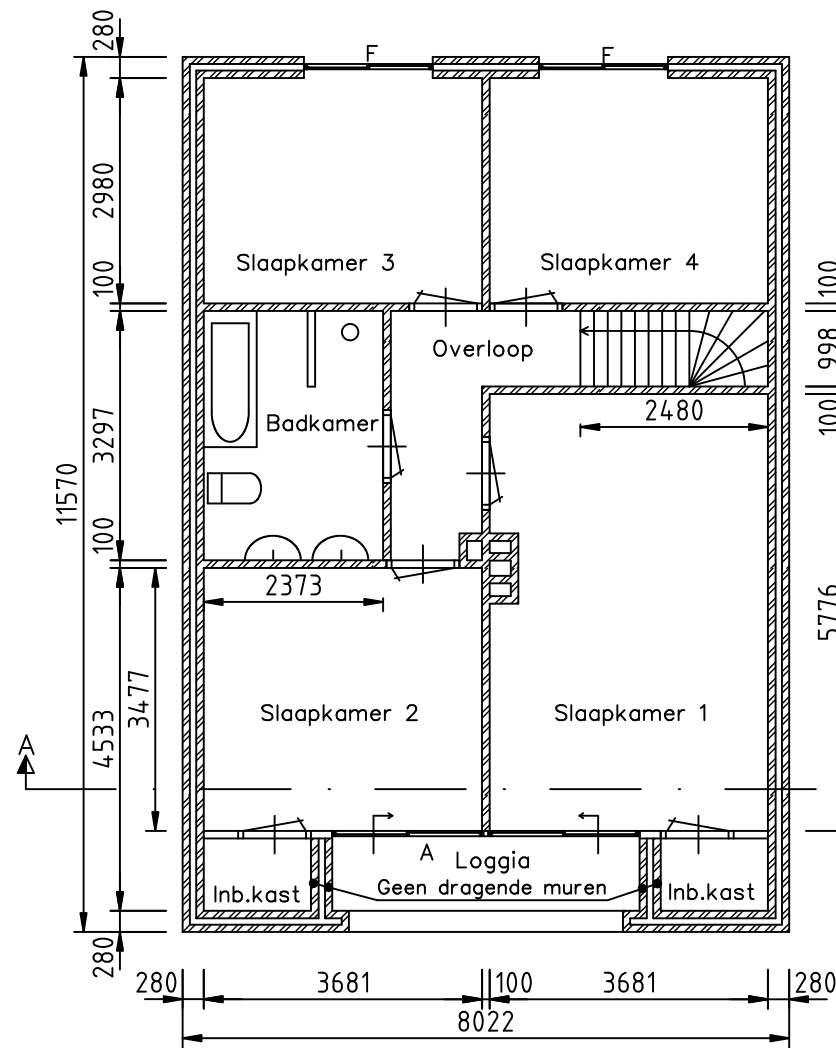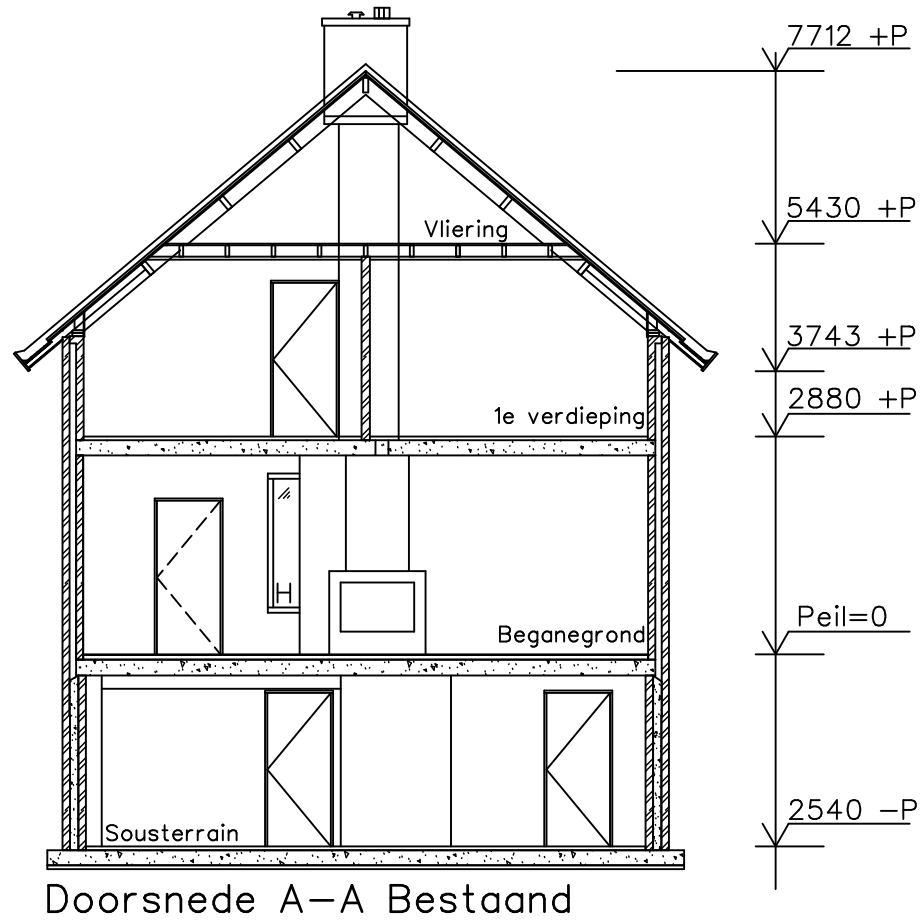

Vervangen kozijnen en dak Plattegronden & Doorsnede	Datum	
	Status	Vergunning
	Schaal	1:100
	Formaat	A3
	Teknr.	PD01