




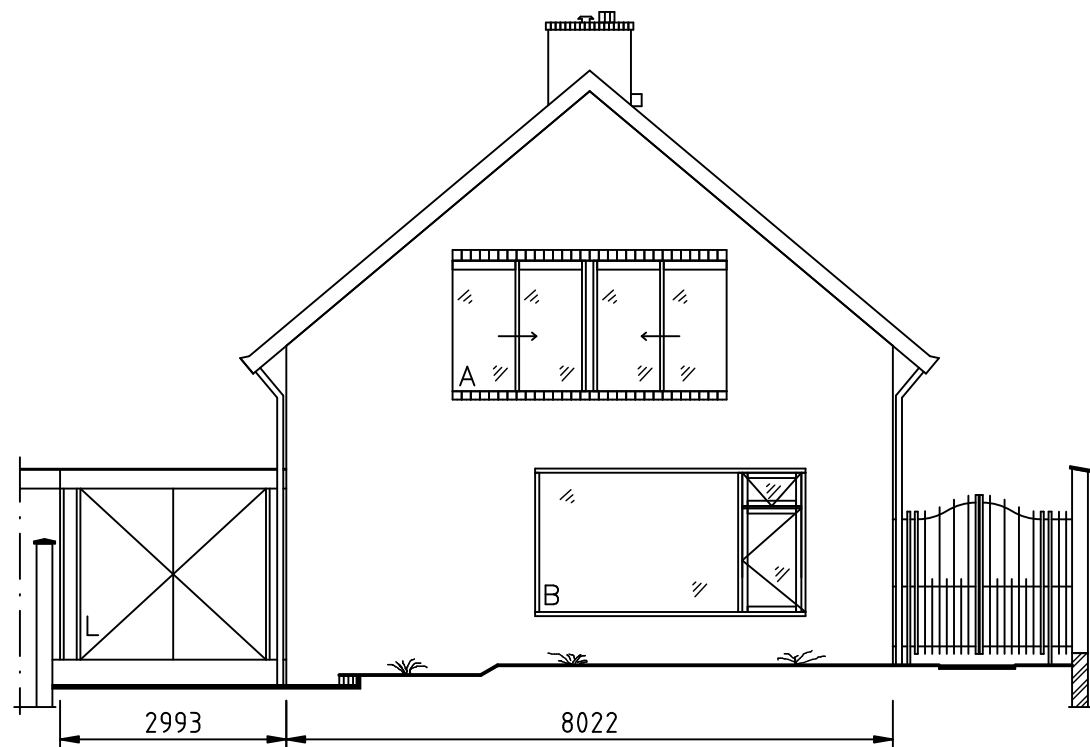


Voorgevel Bestaand

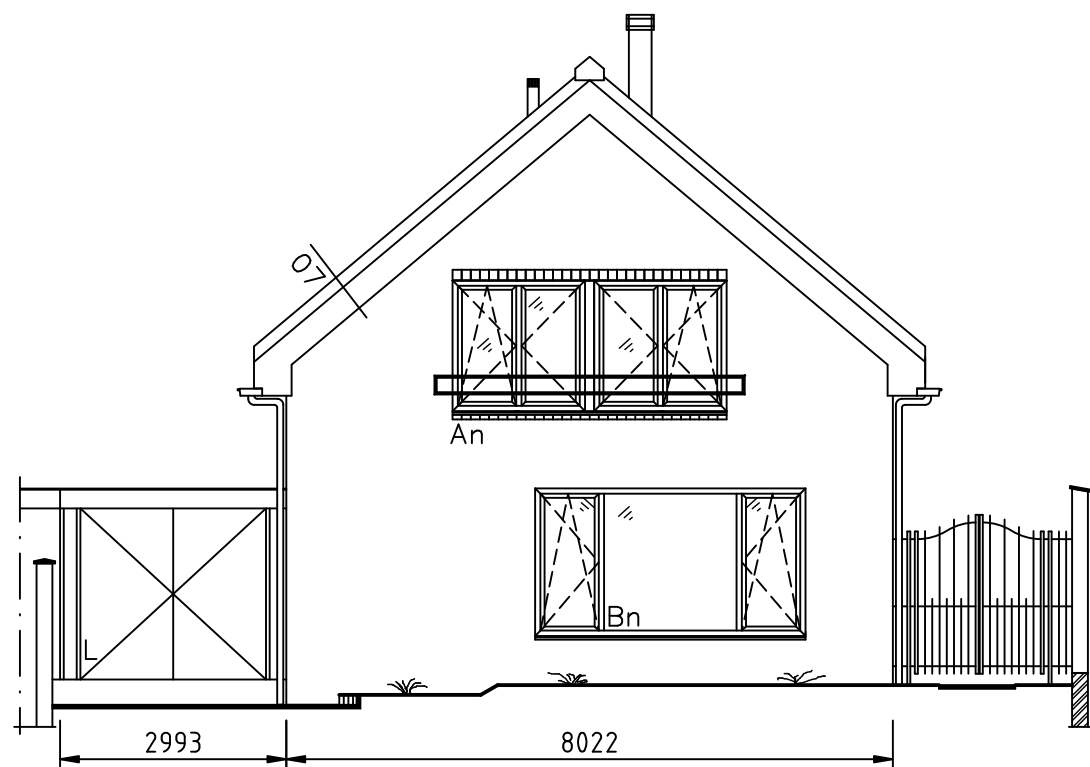

Voorgevel Gewijzigd

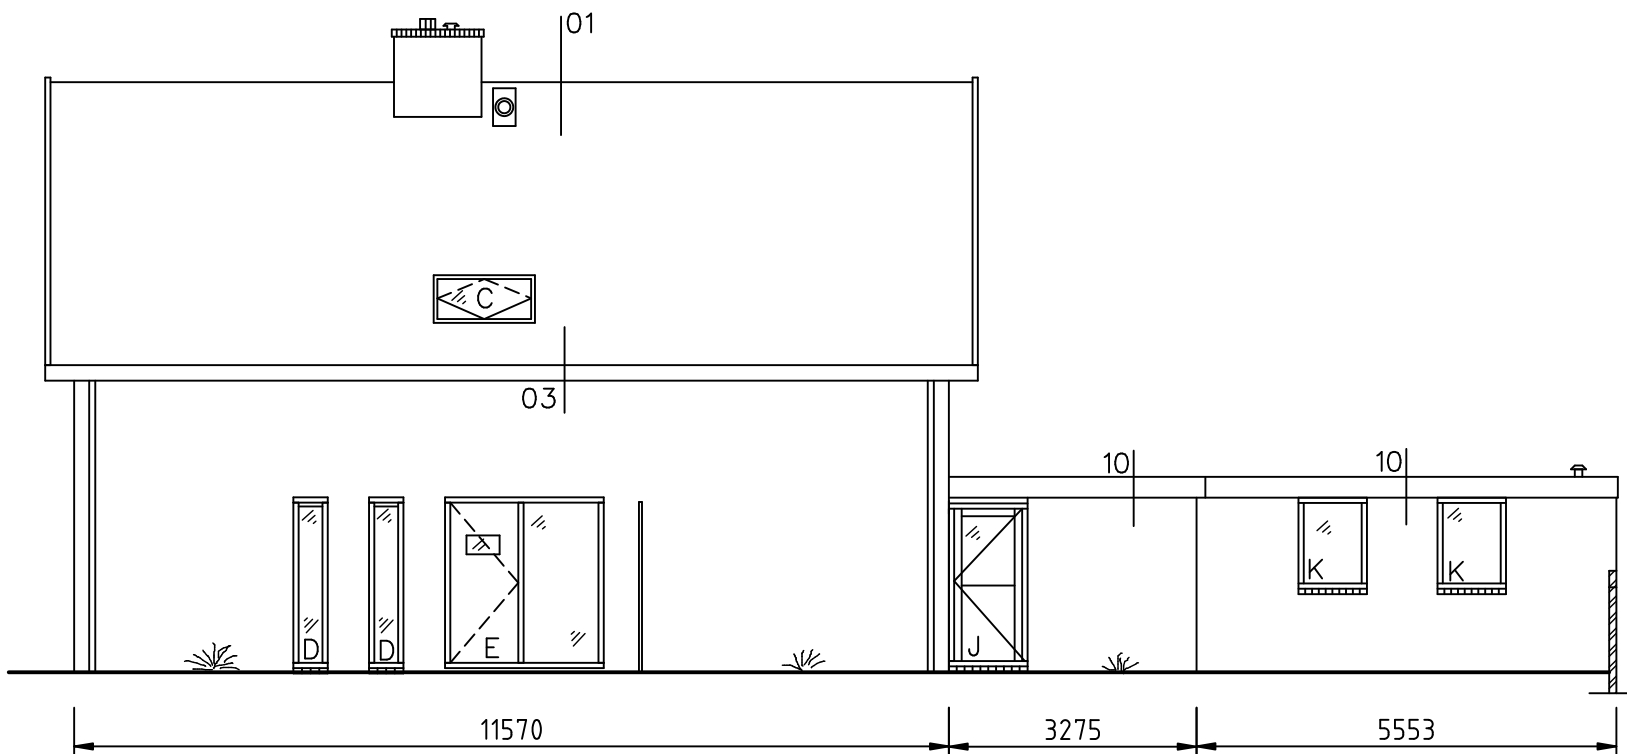


Zijgevel Rechts Bestaand

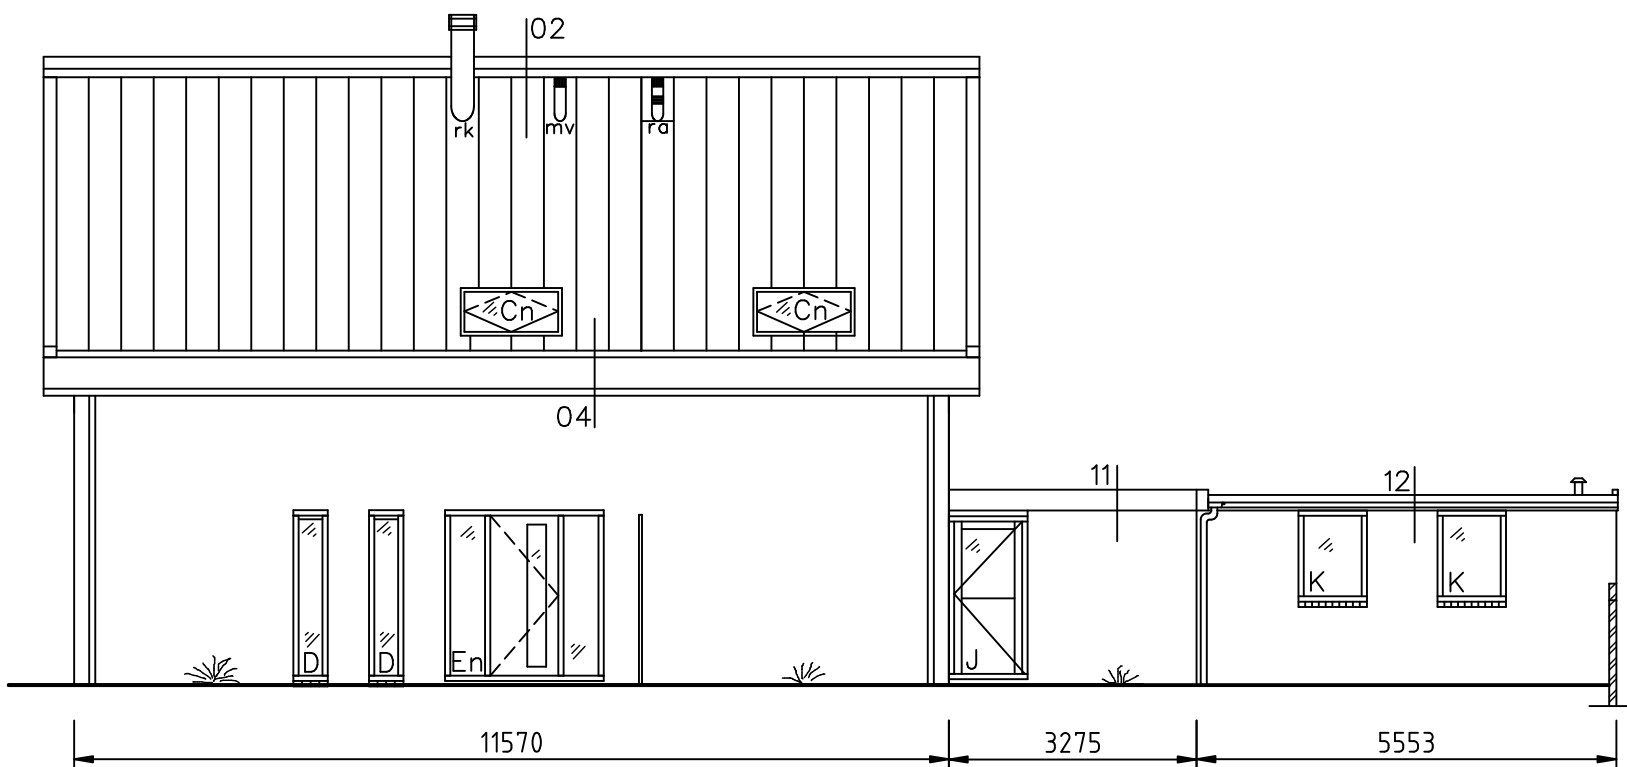


Zijgevel Rechts Gewijzigd


Vervangen kozijnen en dak Gevelaanzichten	Datum	
	Status	Vergunning
	Schaal	1:100
	Formaat	A3
	Teknr.	G01

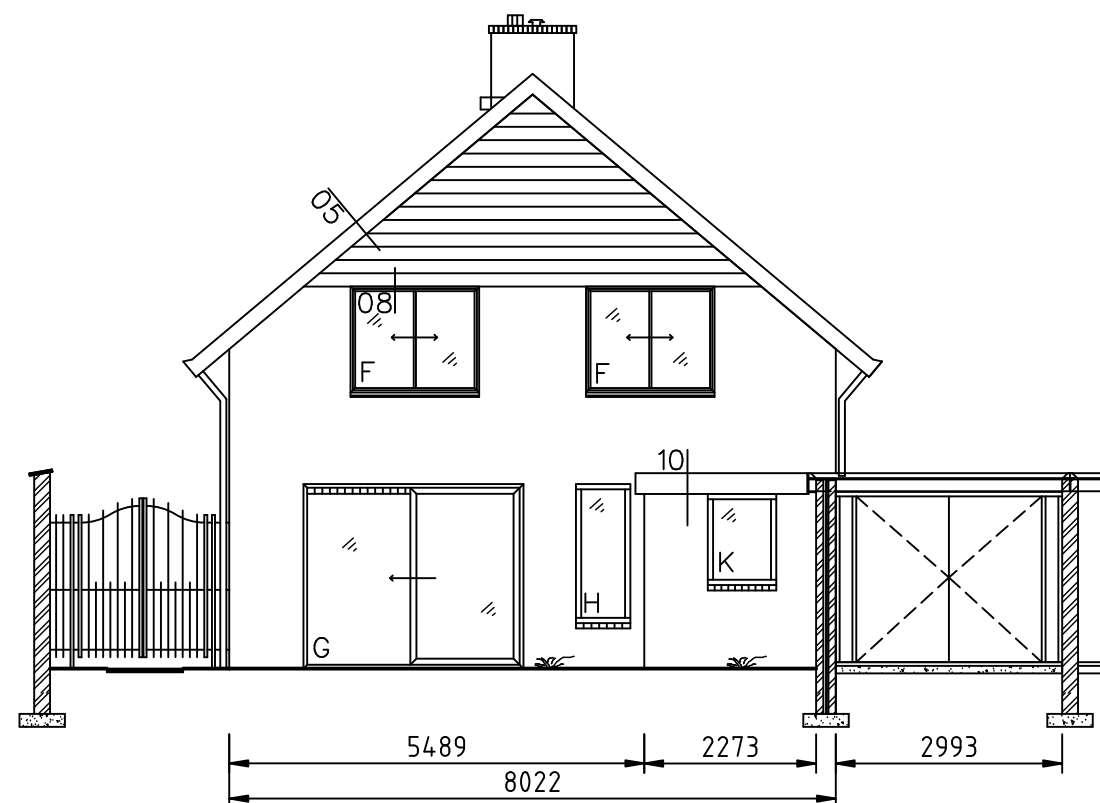


Achtergevel Bestaand

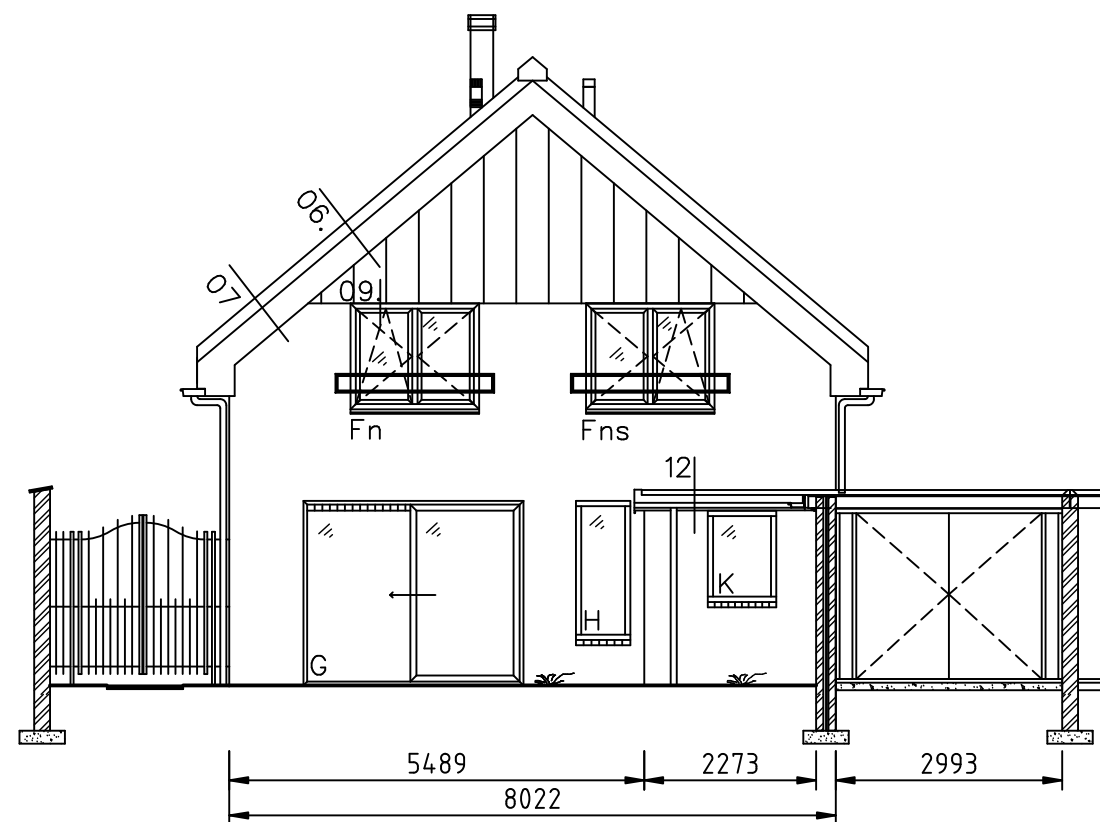

Achtergevel Gewijzigd




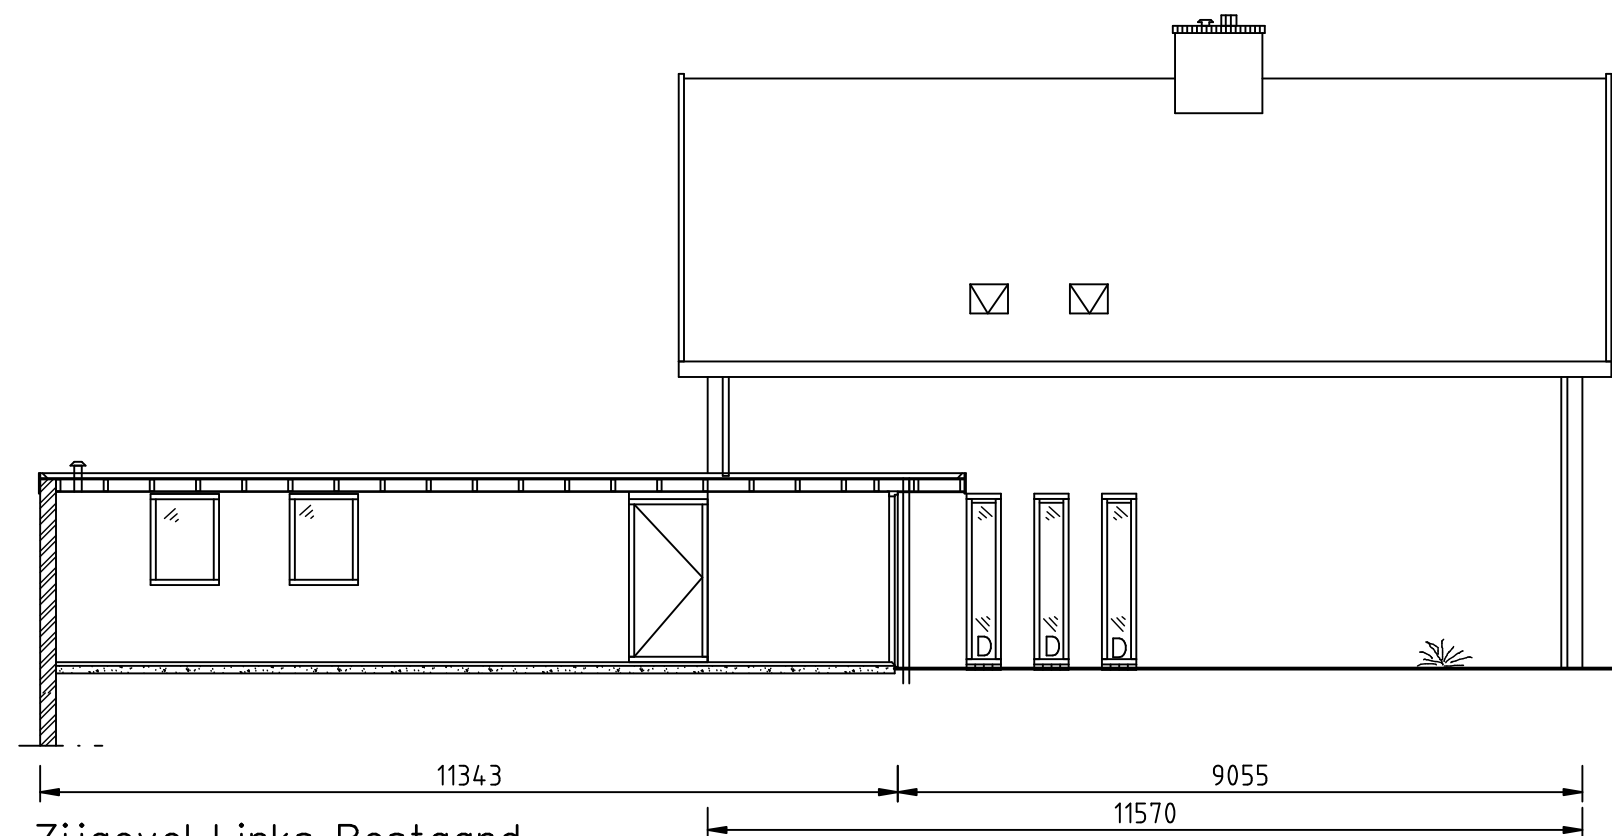


Zijgevel Links Bestaand

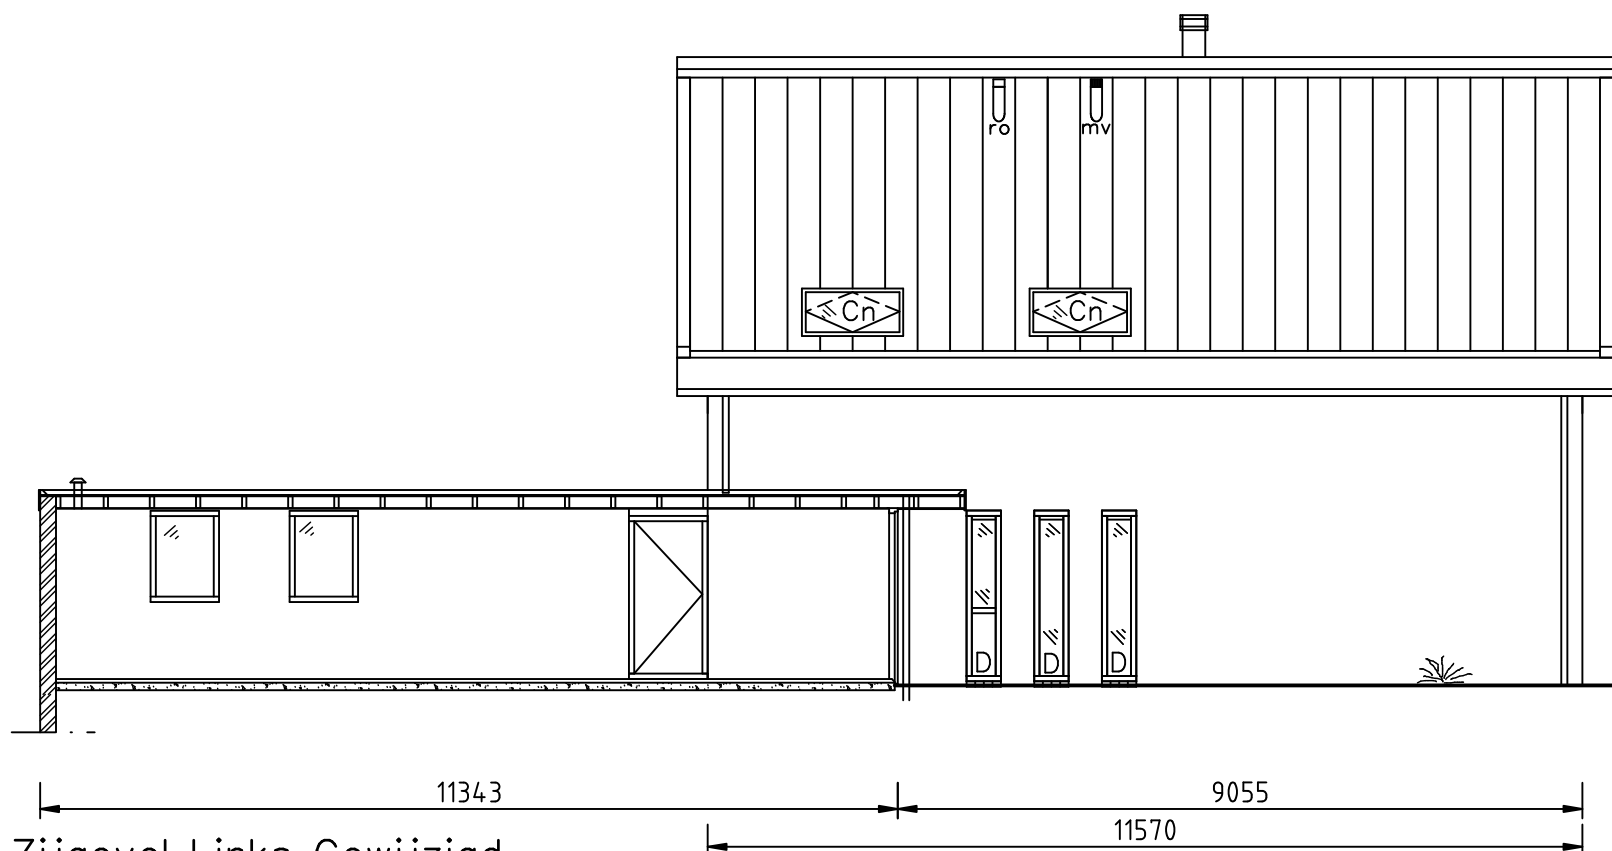

Zijgevel Links Gewijzigd

Vervangen kozijnen en dak Gevelaanzichten	Datum	
	Status	Vergunning
	Schaal	1:100
	Formaat	A3
	Teknr.	G02

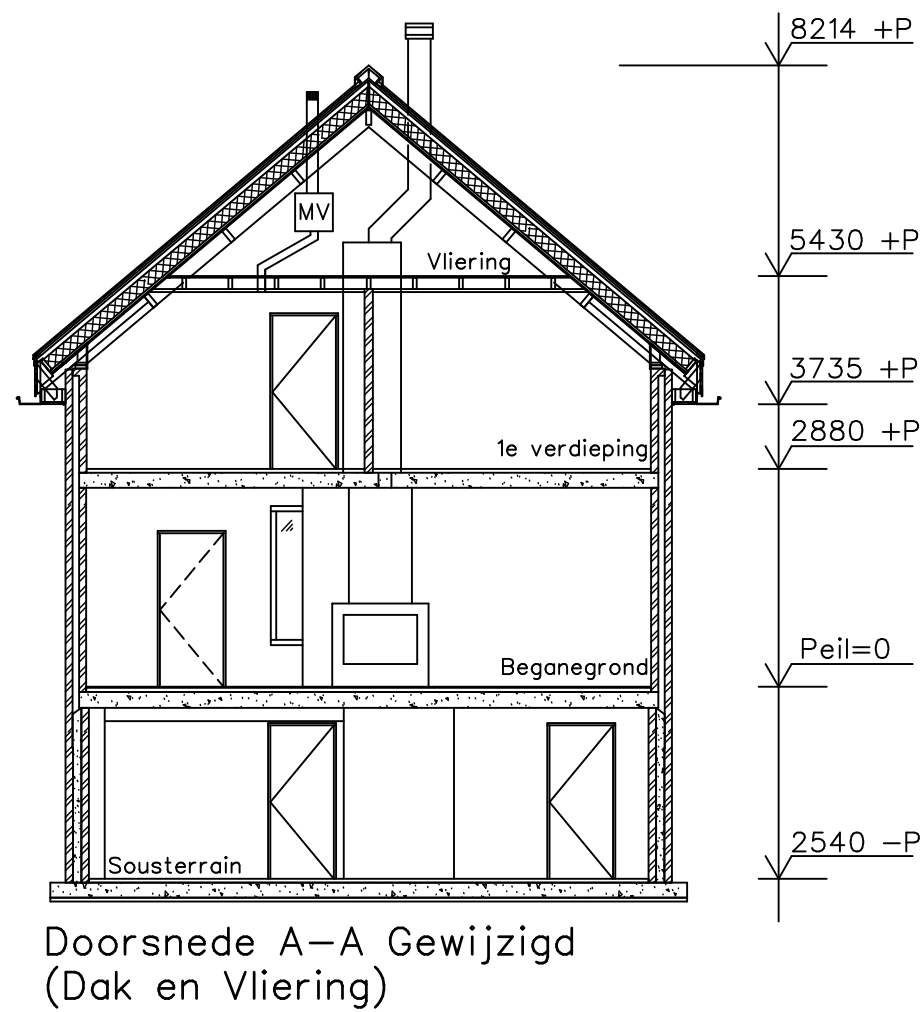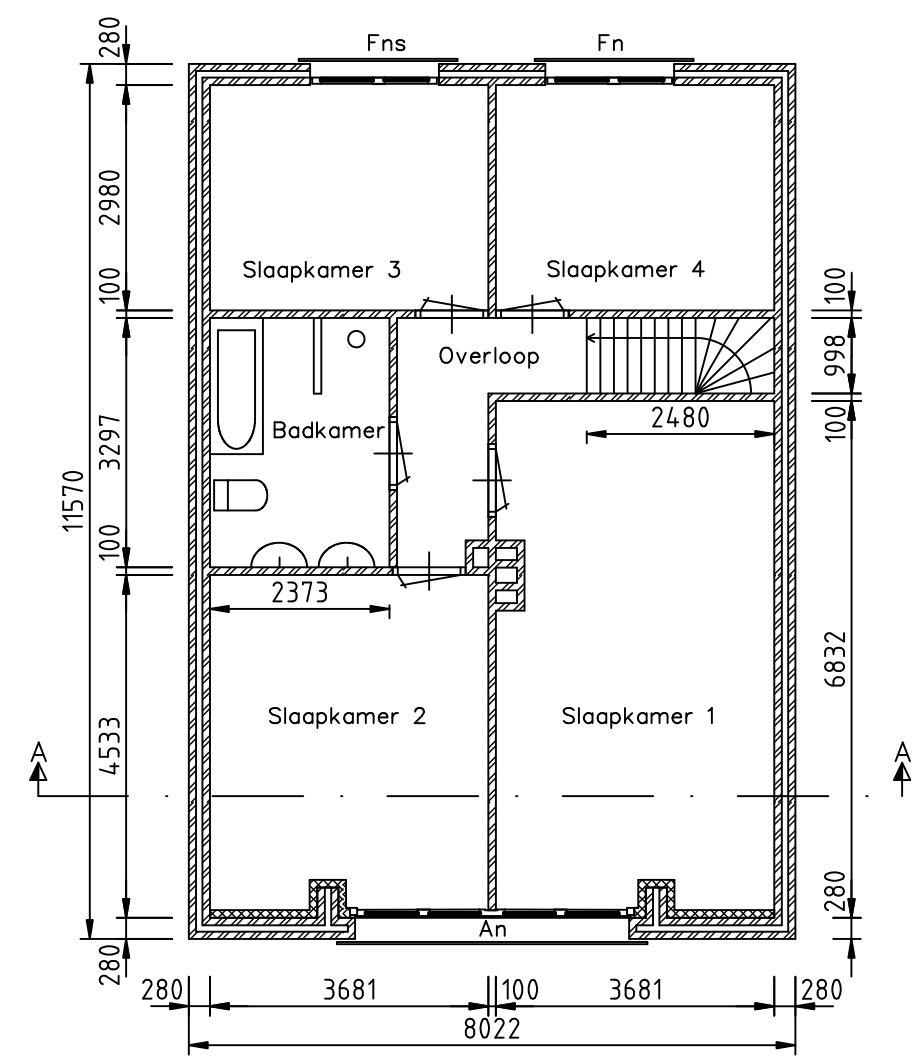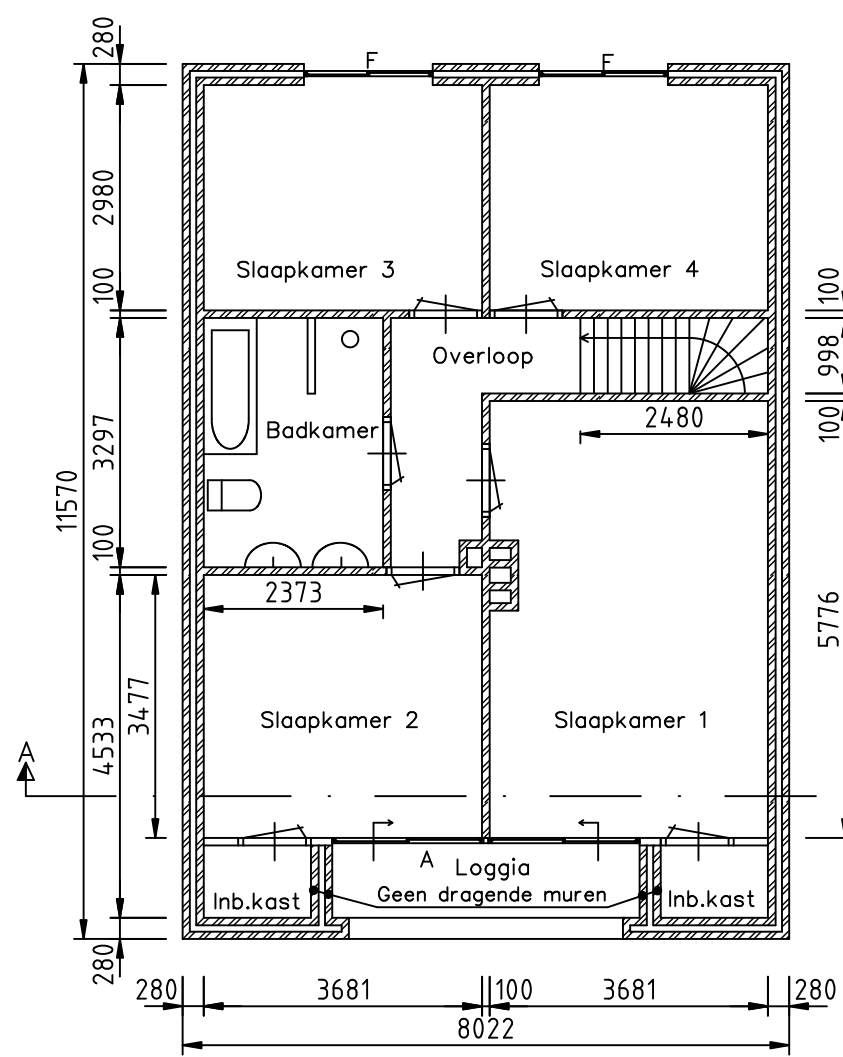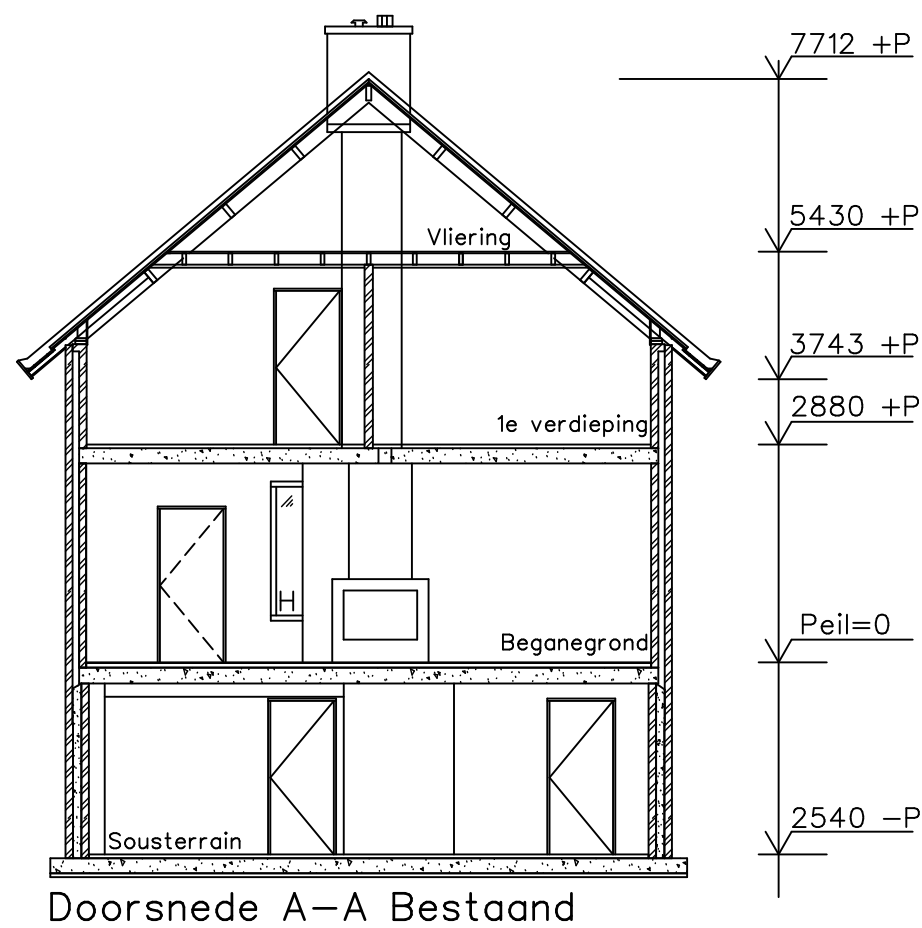

Vervangen kozijnen en dak Plattegronden & Doorsnede	Datum	
	Status	Vergunning
	Schaal	1:100
	Formaat	A3
	Teknr.	PD01